

ZEICHNERISCHER TEIL ZUM  
BAUANTRAG ( § 4 LBOVVO )

BEBAUUNGSPLAN :  
BEMERKUNG :



GEFERTIGT :  
Blaubeuren, den 11.07.2025  
Sachverständiger für Lagepläne  
Dipl.Ing Josef Fuchs über  
Bahnhofstraße 3 88361 Altshausen  
Auf den Reisener 40  
89143 Blaubeuren

TEL 07344/1790997 FAX 1791037

Geplante bzw. Bebauungsplanhöhen


Vor Ort aufgenommenen Höhen

Die eingetragenen Höhen beziehen sich  
auf das ÖRTLICHE Höhensystem.


Evtl. vorhandene unterirdische Leitungen  
und Versorgungsanlagen sind im  
Lageplan nicht dargestellt!

Auszug aus dem Liegenschaftskataster  
und Ausarbeitung gem.§4 LBOVVO



Maßstab 1:1000

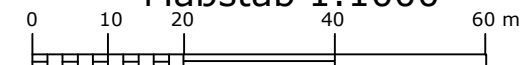


Grundriss  
M1:100

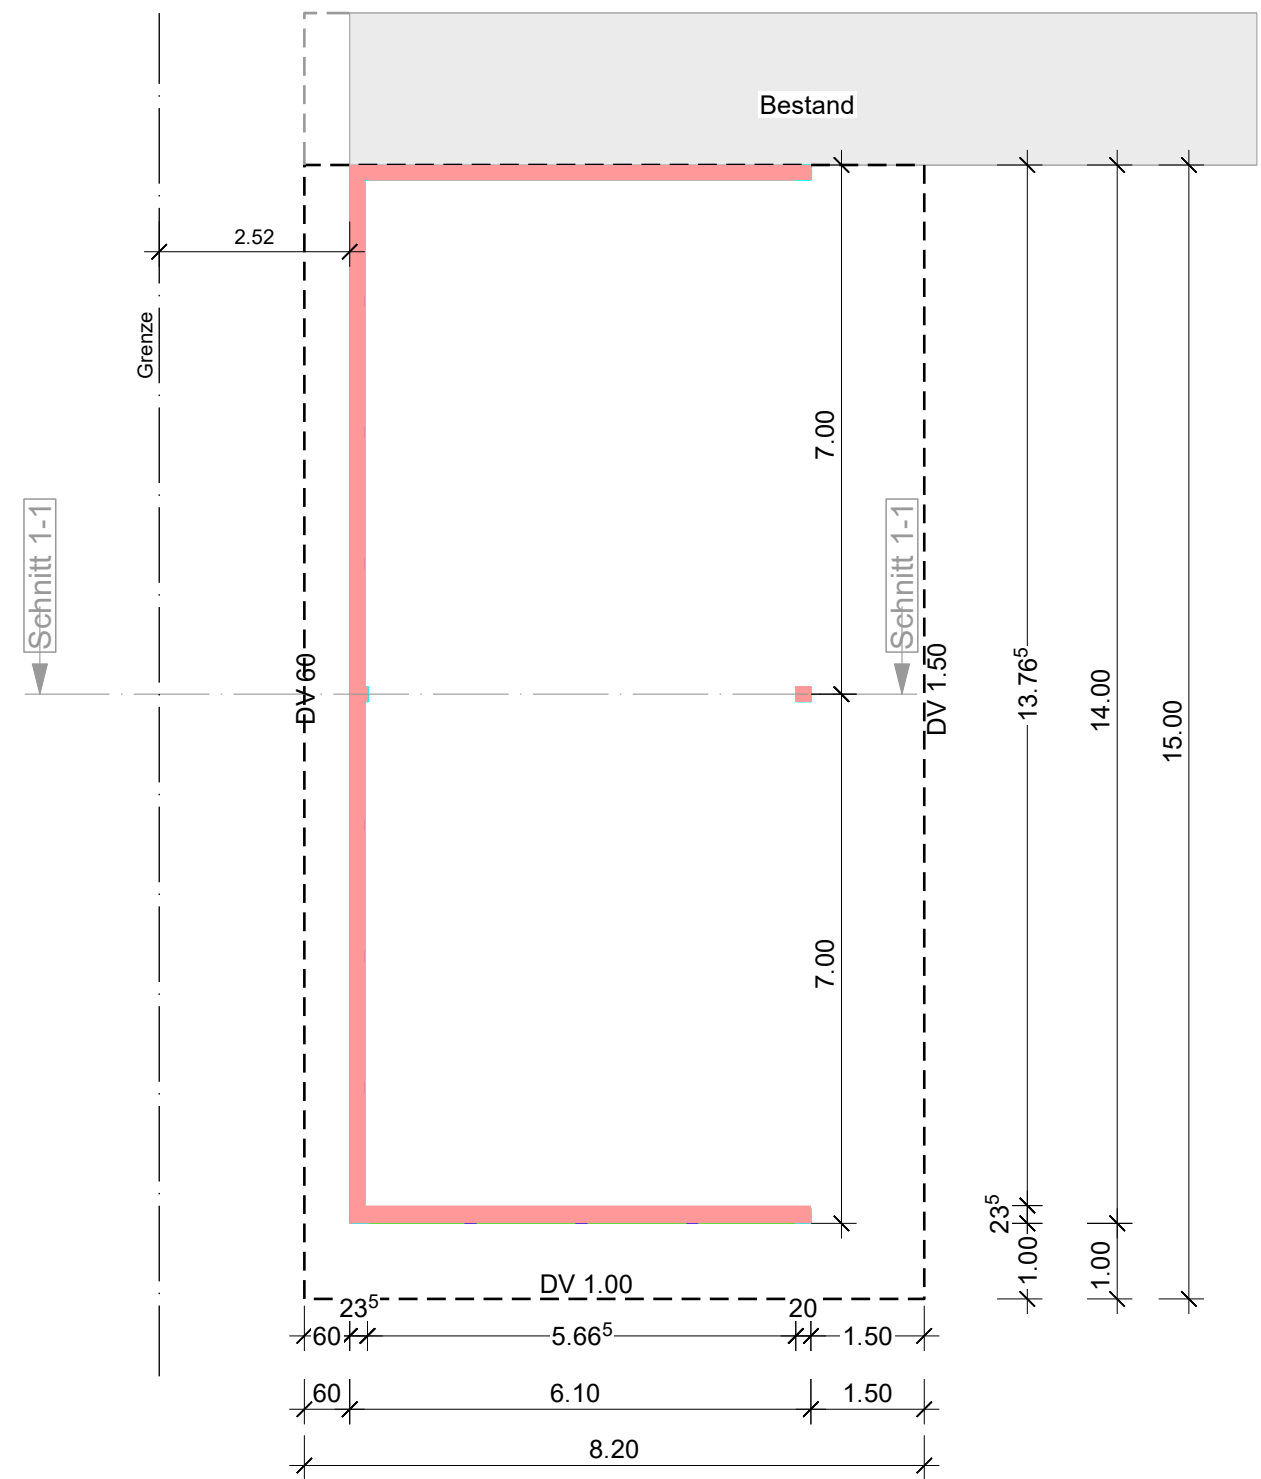


Entwässerung  
M1:100

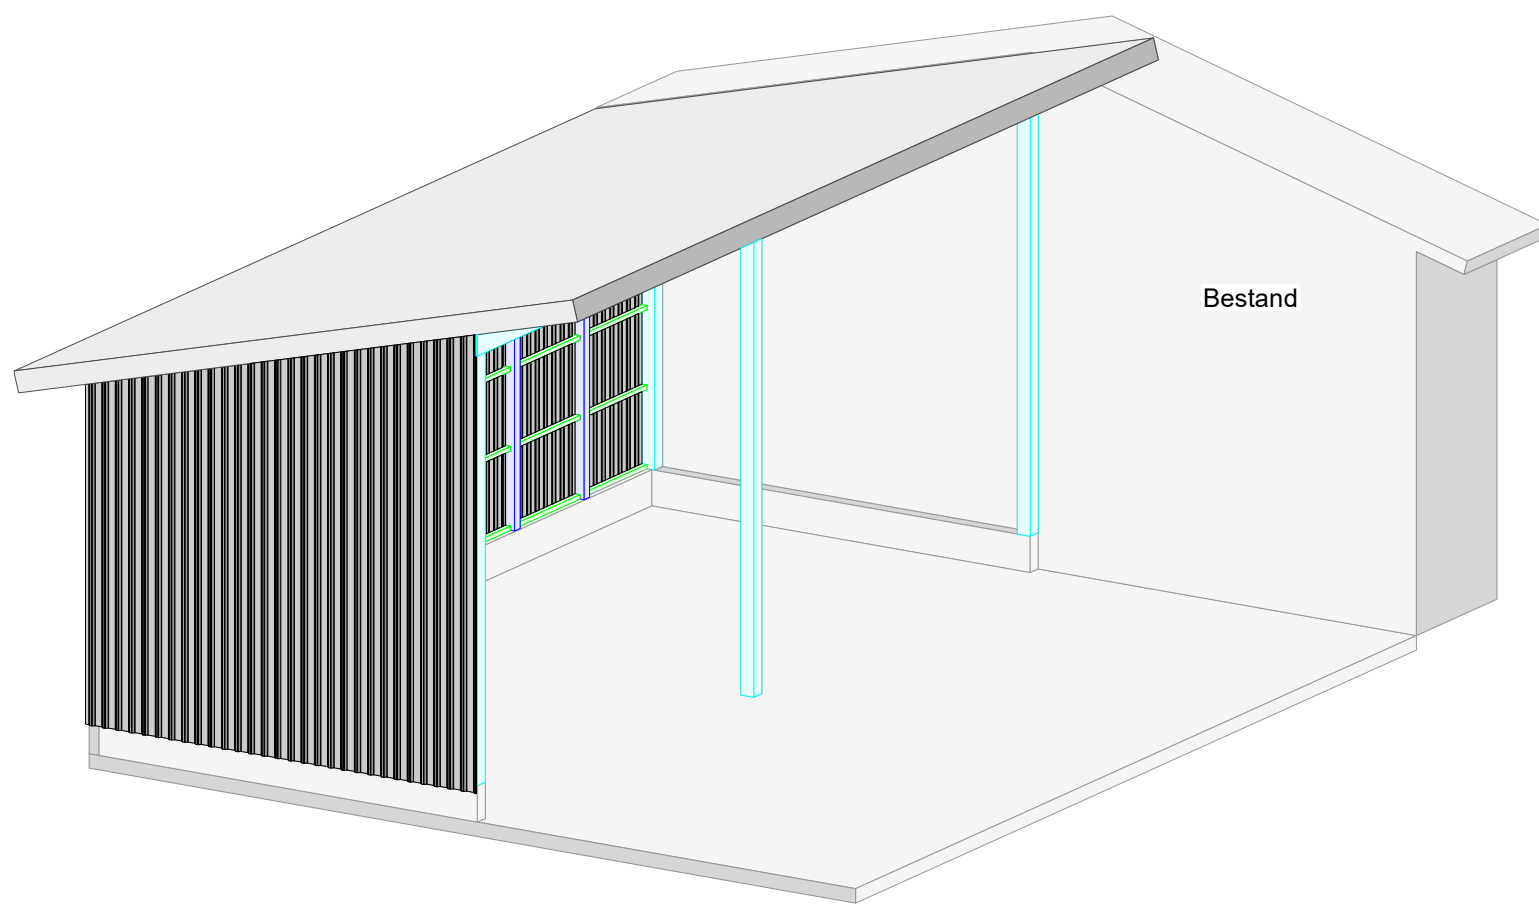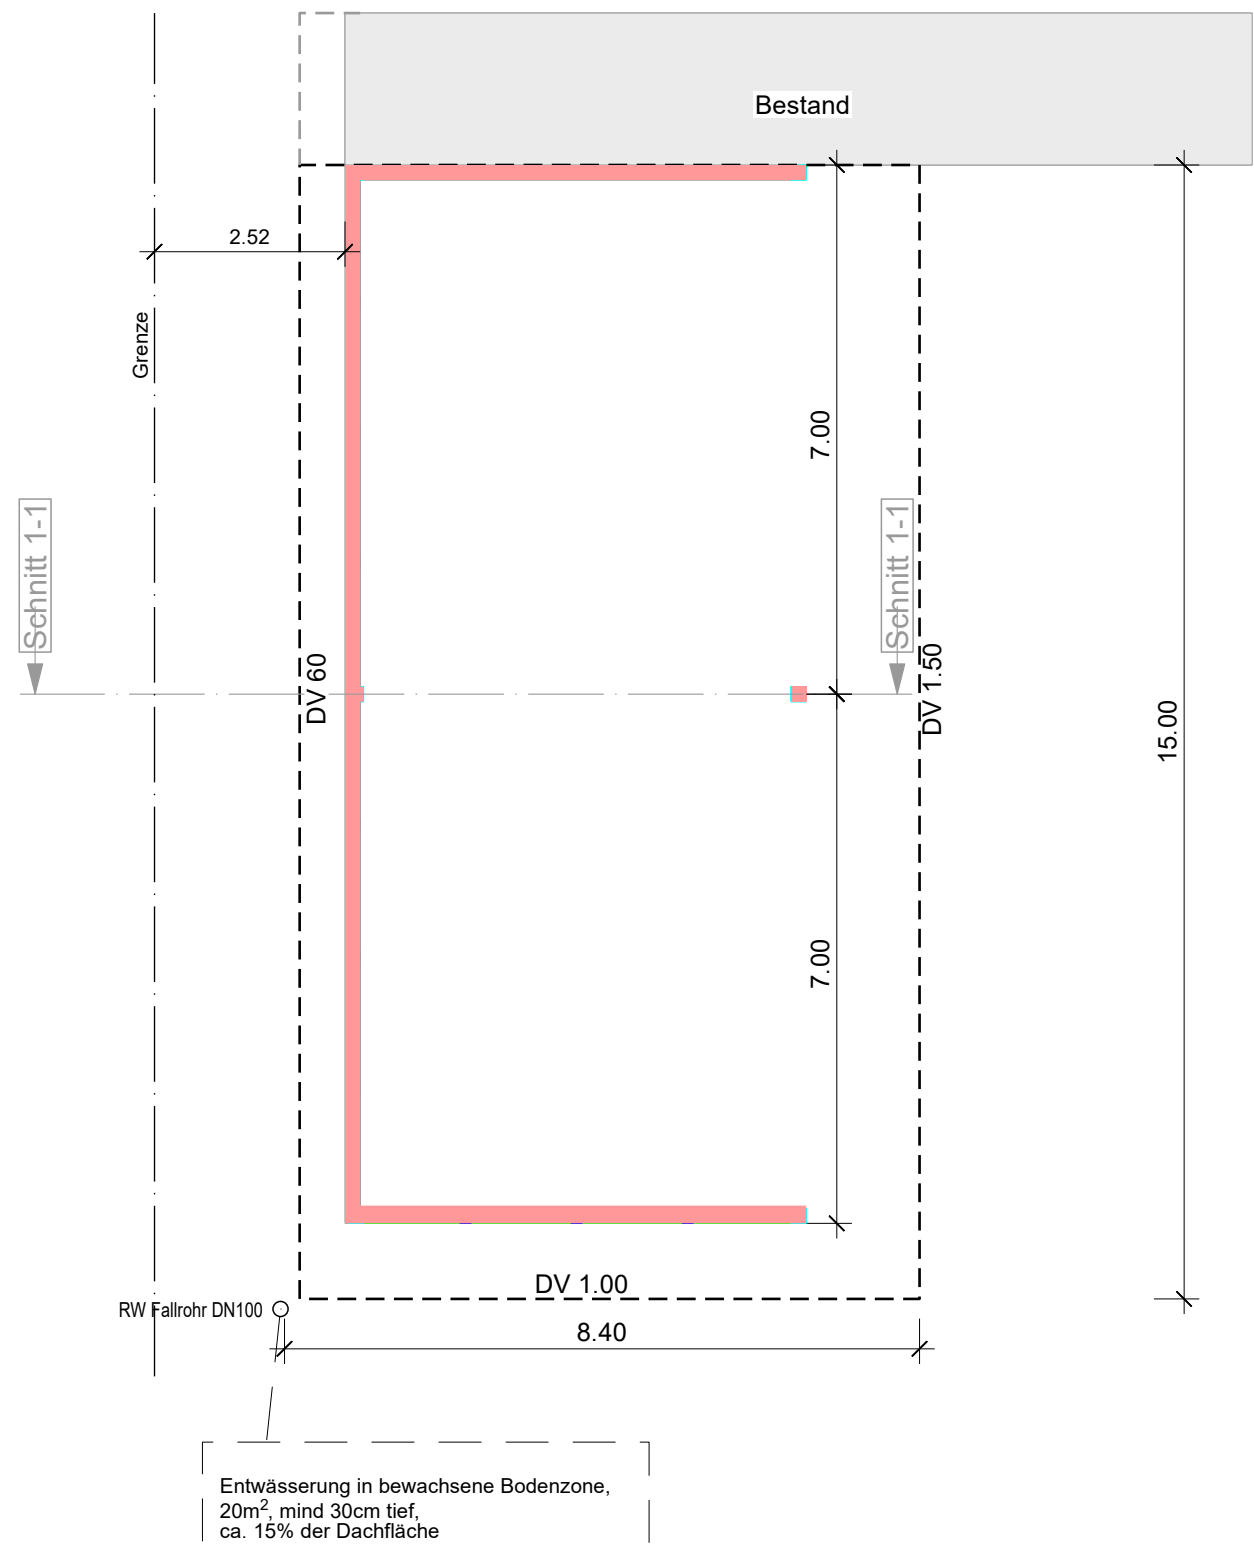


Schnitt 1-1  
M1:100

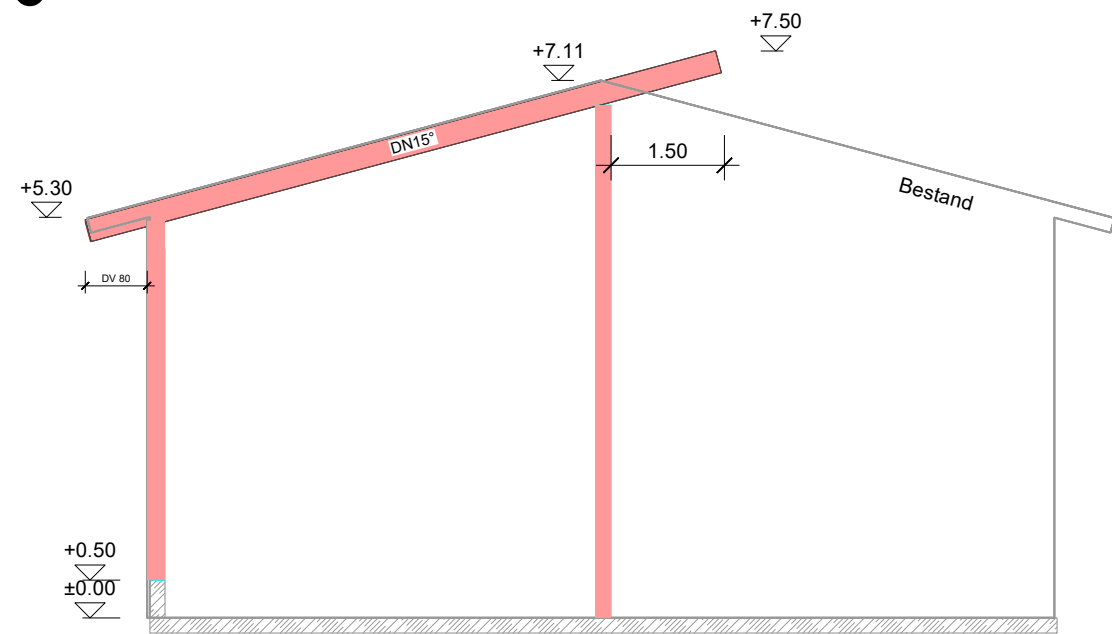


Ansicht Ost  
M1:100

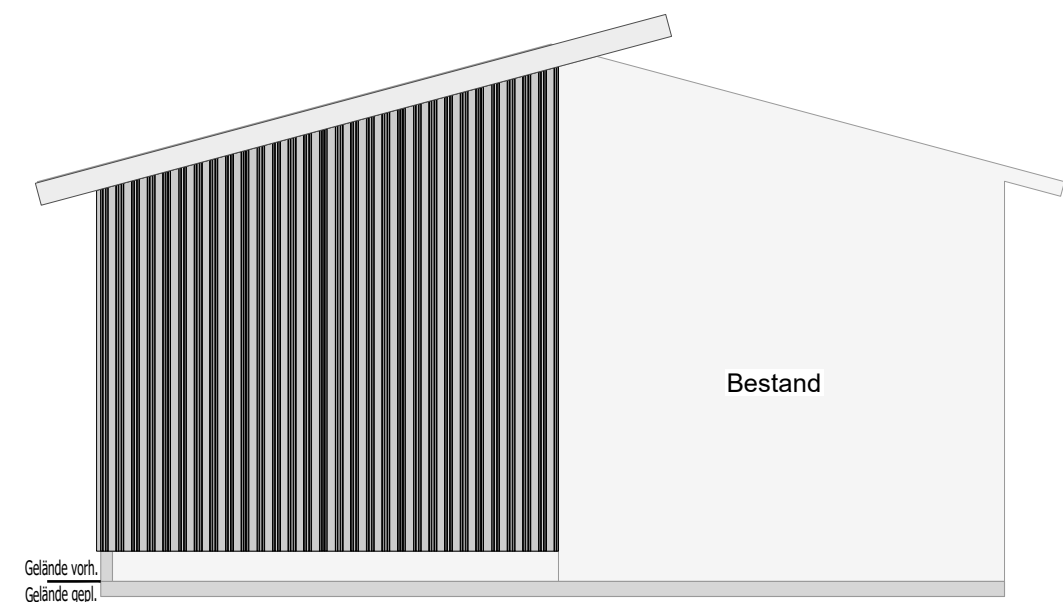


Ansicht West  
M1:100

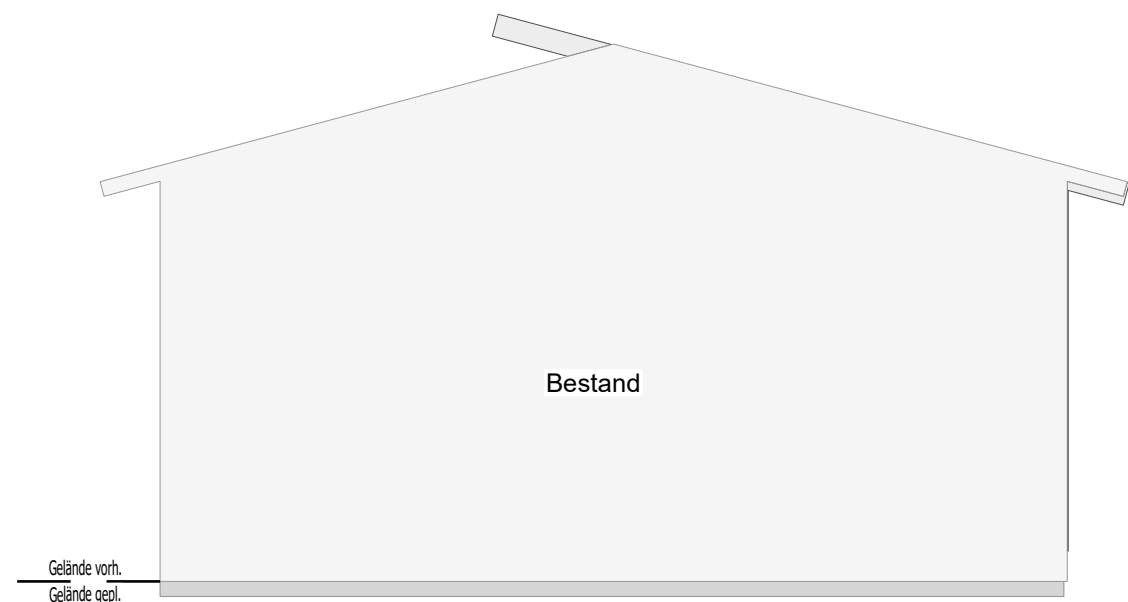

Ansicht Süd  
M1:100

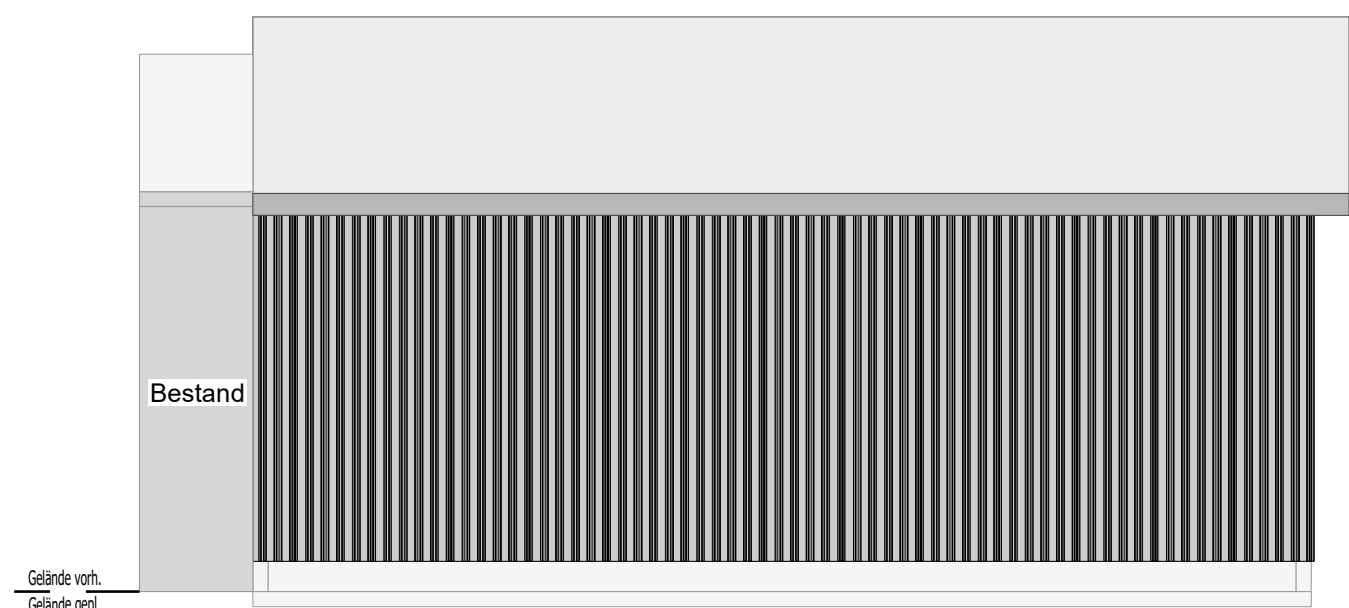

Ansicht Nord  
M1:100

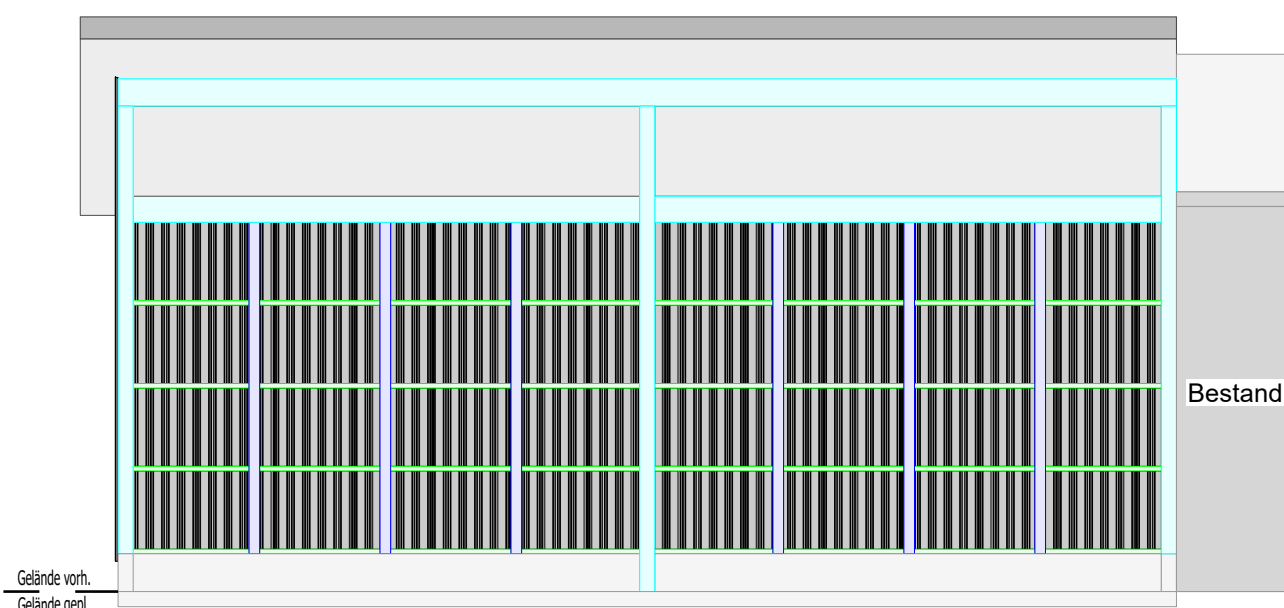

|                                                                                       |                                                                  |
|---------------------------------------------------------------------------------------|------------------------------------------------------------------|
| Bauvorhaben:                                                                          |                                                                  |
| Hackschnitzellager                                                                    |                                                                  |
| Flurstück 656/1<br>89160 Dornstadt-Temmenhausen                                       |                                                                  |
| Nordrichtung:                                                                         |                                                                  |
|                                                                                       |                                                                  |
| Planinhalt / Maßstab:                                                                 |                                                                  |
| Grundriss M 1:100<br>Schnitt 1-1 M 1:100<br>Ansichten M 1:100<br>Entwässerung M 1:100 |                                                                  |
| Bauherr:                                                                              | Planverfasser:                                                   |
| Anerkannt:                                                                            | Julius Engels<br>Zimmermeister<br>Eiergäßle 6<br>89160 Dornstadt |
| Dornstadt, den                                                                        | Gefertigt:                                                       |
|                                                                                       | Dornstadt, den                                                   |